


СХЕМА ВОДОСНАБЖЕНИЯ Д. ТАРАКА

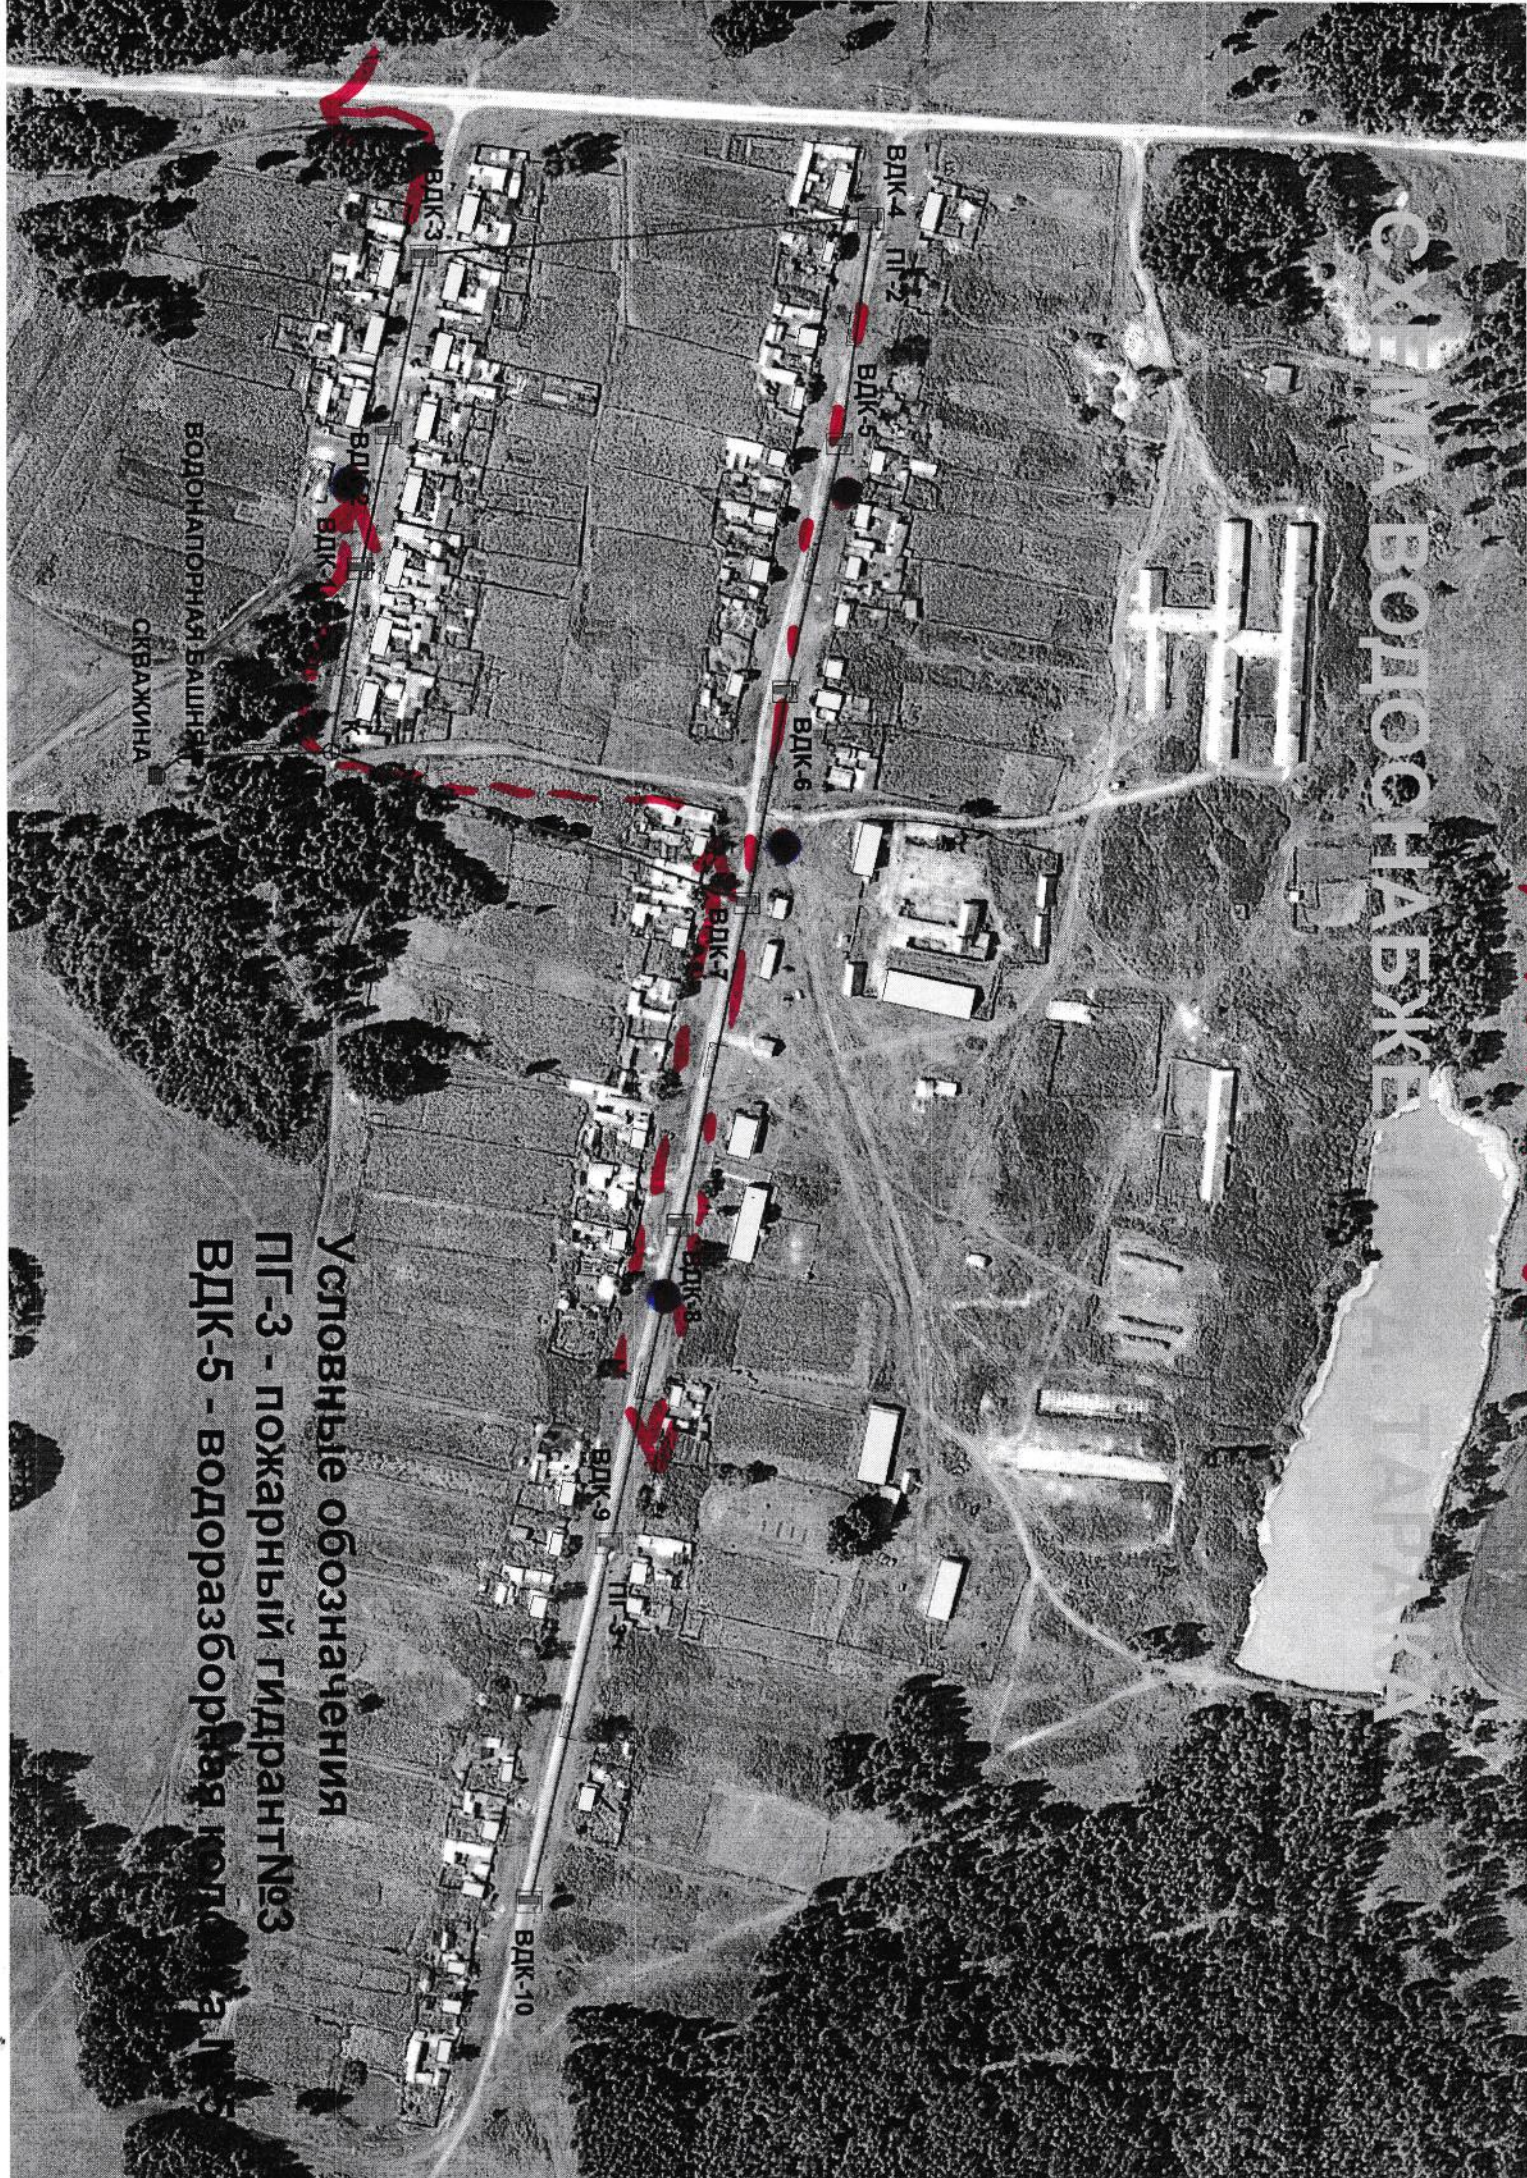

ВОДОНАПОРНАЯ БАШНЯ
СКВАЖИНА

Условные обозначения
ПГ-3 - пожарный гидрант №3
ВДК-5 - водоразборная колонка №5

ФРНКН
от 18.01.2019 г. № 1